


Hauptschloss, Grundriss Obergeschoss

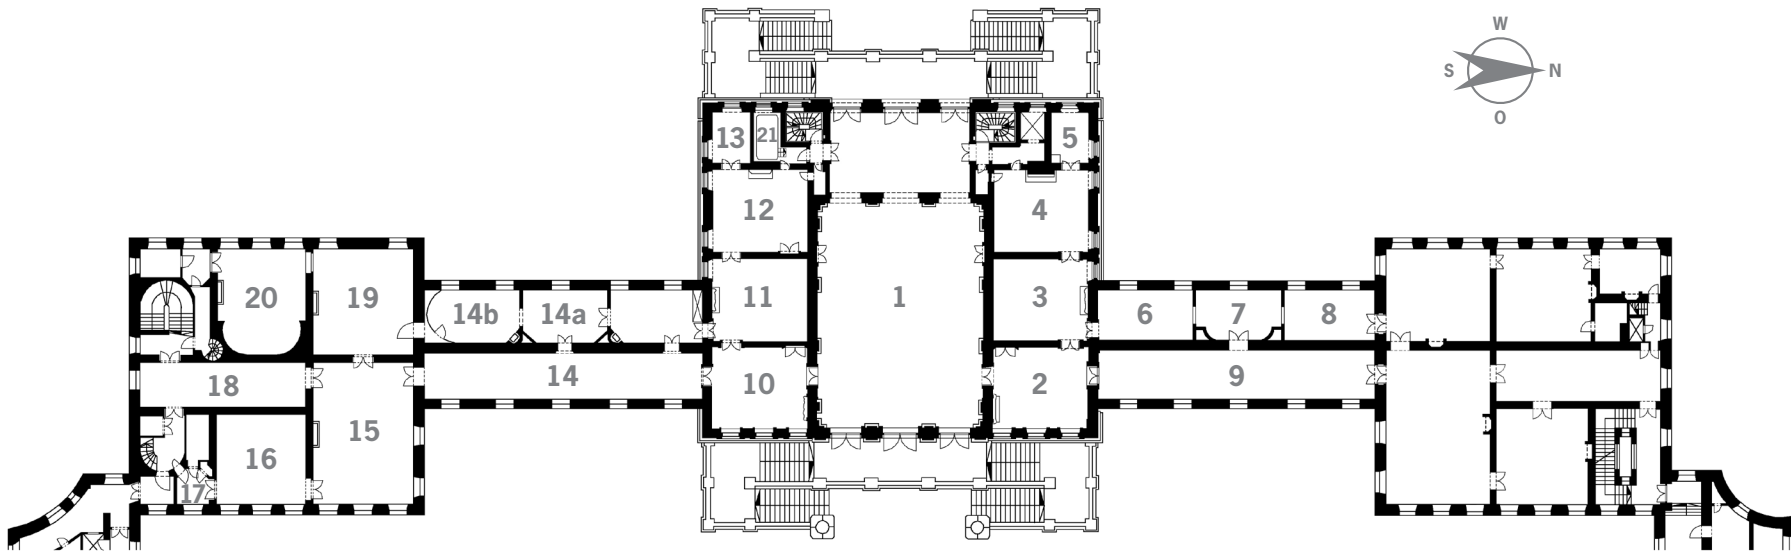

1 Festsaal

Nördliches Appartement

2 Nördliches Salettl

3 Vorzimmer

4 Schlafzimmer

5 Kabinett

Nördliche Karl-Theodor-Zimmer

6 Große Schönheitengalerie Max Emanuels

7 Wappenzimmer

8 Karl-Theodor-Zimmer

9 Nördliche Galerie

Südliches Appartement

10 Südliches Salettl

11 Vorzimmer

12 Schlafzimmer

13 Chinesisches Lackkabinett

14 Südliche Galerie

Südliche Karl-Theodor-Zimmer

14 a Vorzimmer

14 b Schreibkabinett

Appartement der Königin

15 Salon/Schönheitengalerie

König Ludwigs I.

16 Arbeitszimmer

17 Zimmer der Kammerfrau

18 Kleine Galerie

19 Audienzzimmer

20 Schlafzimmer

21 Badezimmer König

Maximilians II.